


Ausstellung

Galerie (ca. 600 m²)

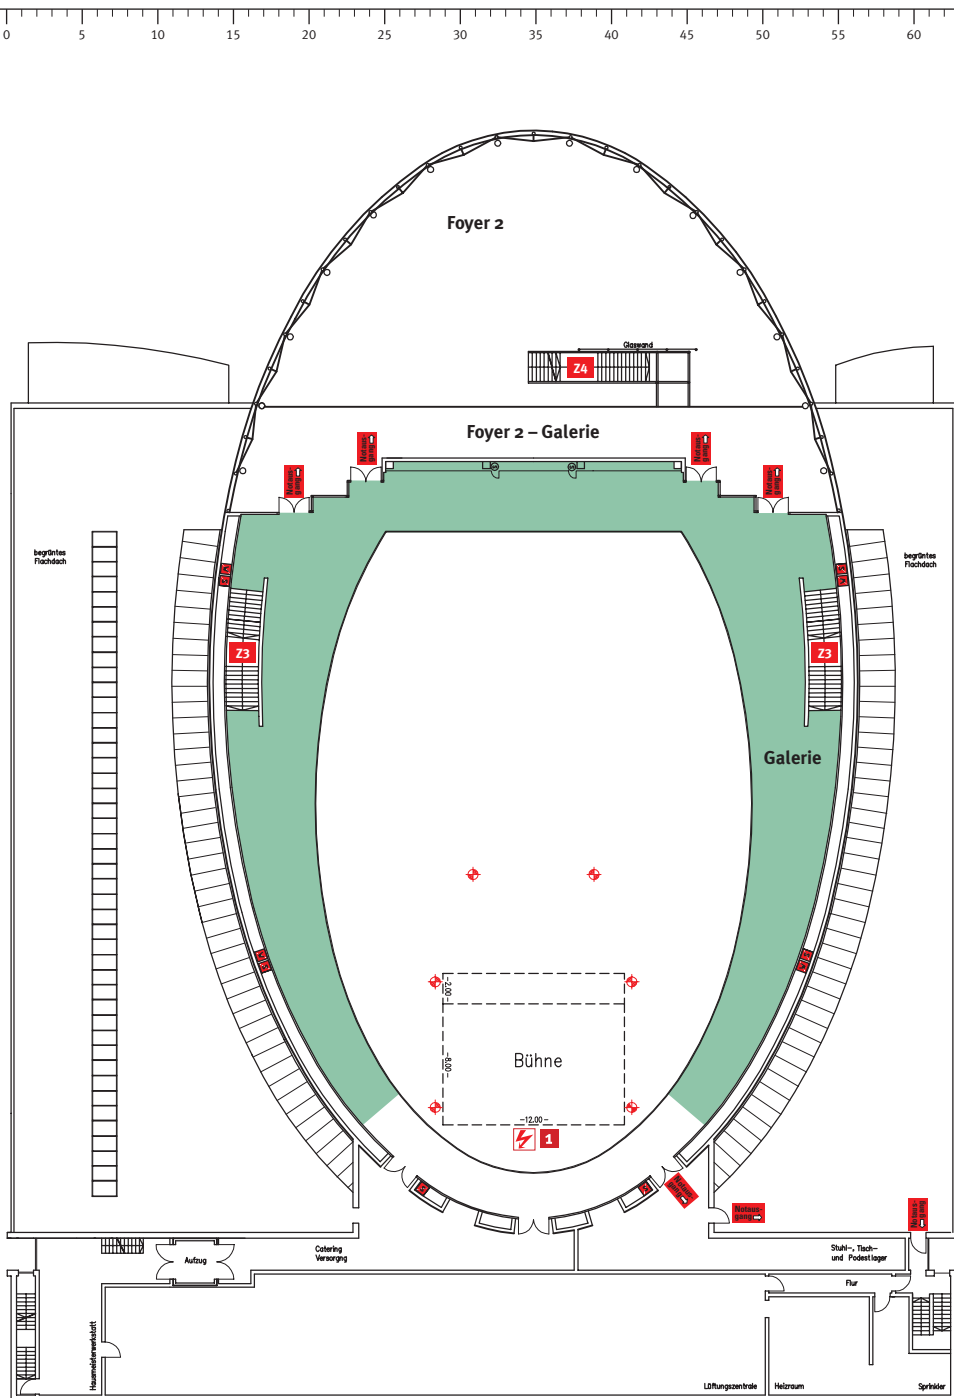

Maßstab 1 : 500

Legende

- | | |
|--|---|
| Z3 Aufgang Galerie | W Wasseranschluss |
| Z4 Aufgang Foyer 2 – Galerie | S Stromanschluss |
| | H Hängepunkt |

Hallenvermietung:
Straubinger Ausstellungs- und
Veranstaltungs GmbH
Am Hagen 75
94315 Straubing
Tel. 09421/843327 oder 28
Fax 09421/843325
info@ausstellungen-gmbh.de
www.ausstellungen-gmbh.de

Bühnentyp:
Podium mit Bühnenteilen
der Fa. Schnakenberg
(je Element 2 x 1 m)
Standardmaß: 12 m breit,
8 m tief, 1,40 m hoch +
12 Elemente
Zusatzelemente 40 Stück
2 x 1 m, max 1,00 m Höhe

Podiumsaufgänge:
2 Treppen – variabel
Aufgangsbreite 2,05 m

Stromanschlüsse:

- 1
- 2 x 32 A 400 V CEE,
unter der Bühne
 - 4 x 16 A 230 V SCHUKO,
unter der Bühne

- 2
- 3 x 63 A 400 V CEE,
hinter der Bühne
 - 2 x 125 A 400 V CEE,
hinter der Bühne
 - 1 x 400 A 400 V
Klemmanschluss
 - 1 x 400 A 400 V
Powerlock
 - sowie Messeschächte
mit 2 x 32 A 400 V CEE
und 4 x 16 A 230 V SCHUKO
Anschlüsse im Saal,
Foyer 1 / 2 und Galerie

Anlieferungsmöglichkeiten:

- Tor 1: Nordseite 3,60 m breit
und 3,30 m hoch
- Tor 2: Westseite 3,60 m breit
und 2,45 m hoch

Sonstige Räumlichkeiten:

- 4 Garderoben mit Toiletten
- 8 Duschen
- 18 Spiegel
- 1 Personalraum

Sonstige Ausstattung:

- Elektrokettenzüge an
3 Möglichkeiten mit
2 Punkten (à 1000 kg)
- Einlassgong
- Lastenaufzug
- Haustechnik
(Mikrophananlage, Bühnen-
scheinwerfer, Verfolger)
- Tagungstechnik
(Beamer, Overhead,
Flip-Chart etc.)