


Ausstellung

Saal Erdgeschoss (1594 m²), abgeteilt (800 m²)
 Foyer 1 (559 m²) / Foyer 2 (634 m²)

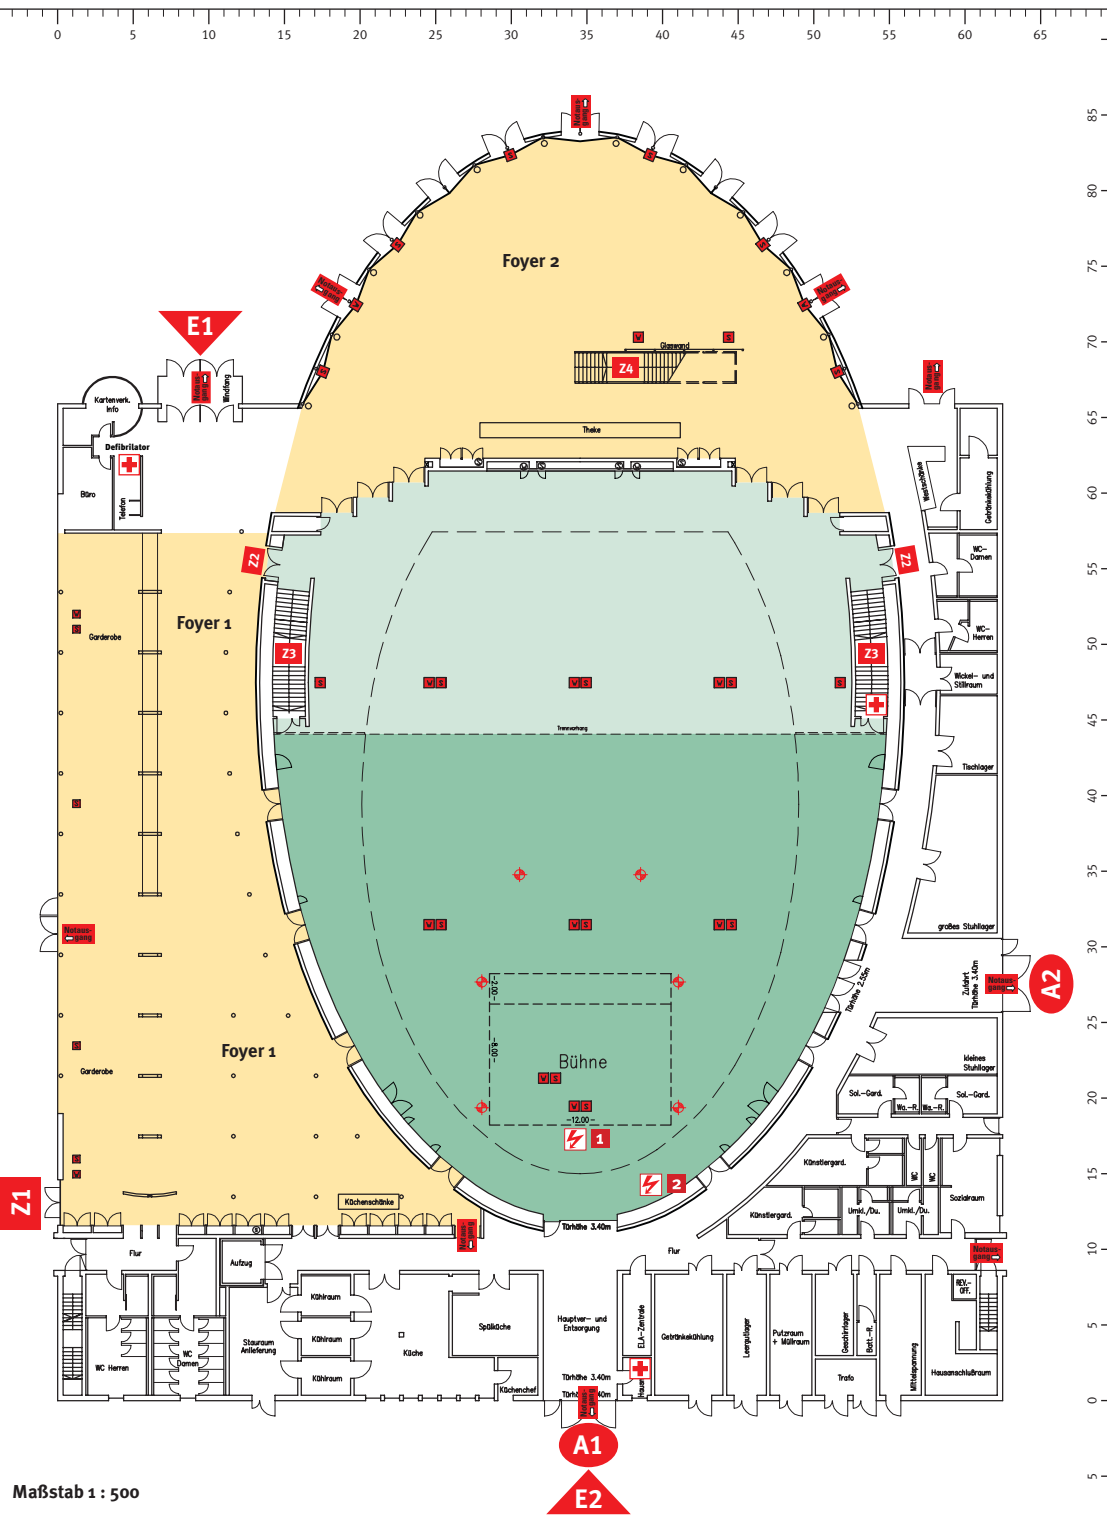

Maßstab 1 : 500

Hallenvermietung:
 Straubinger Ausstellungs- und
 Veranstaltungs GmbH
 Am Hagen 75
 94315 Straubing
 Tel. 09421/843327 oder 28
 Fax 09421/843325
 info@ausstellungen-gmbh.de
 www.ausstellungen-gmbh.de

Bühnentyp:
 Podium mit Bühnenteilen
 der Fa. Schnakenberg
 (je Element 2 x 1 m)
 Standardmaß: 12 m breit,
 8 m tief, 1,40 m hoch +
 12 Elemente
 Zusatzelemente 40 Stück
 2 x 1 m, max 1,00 m Höhe

Podiumsufgänge:
 2 Treppen – variabel
 Aufgangsbreite 2,05 m

Stromanschlüsse:
1
 - 2 x 32 A 400 V CEE,
 unter der Bühne
 - 4 x 16 A 230 V SCHUKO,
 unter der Bühne

2
 - 3 x 63 A 400 V CEE,
 hinter der Bühne
 - 2 x 125 A 400 V CEE,
 hinter der Bühne
 - 1 x 400 A 400 V
 Klemmanschluss
 - 1 x 400 A 400 V
 Powerlock

- sowie Messeschächte
 mit 2 x 32 A 400 V CEE
 und 4 x 16 A 230 V SCHUKO
 Anschlüsse im Saal,
 Foyer 1 / 2 und Galerie

Anlieferungsmöglichkeiten:
 - Tor 1: Nordseite 3,60 m breit
 und 3,30 m hoch
 - Tor 2: Westseite 3,60 m breit
 und 2,45 m hoch

Sonstige Räumlichkeiten:
 - 4 Garderoben mit Toiletten
 - 8 Duschen
 - 18 Spiegel
 - 1 Personalraum

Sonstige Ausstattung:
 - Elektrokettzüge an
 3 Möglichkeiten mit
 2 Punkten (à 1000 kg)
 - Einlassgang
 - Lastenaufzug
 - Haustechnik
 (Mikrofonanlage, Bühnen-
 scheinwerfer, Verfolger)
 - Tagungstechnik
 (Beamer, Overhead,
 Flip-Chart etc.)

Legende

- | | | |
|----------------------|-------------------------------------|-----------------|
| E1 Haupteingang | Z1 Zugang Seminare/Büro/Messehallen | Erste Hilfe |
| E2 Künstlereingang | Z2 Zugang Saal | Wasseranschluss |
| A1 Anlieferung Tor 1 | Z3 Aufgang Galerie | Stromanschluss |
| A2 Anlieferung Tor 2 | Z4 Aufgang Foyer 2 – Galerie | Hängepunkt |