
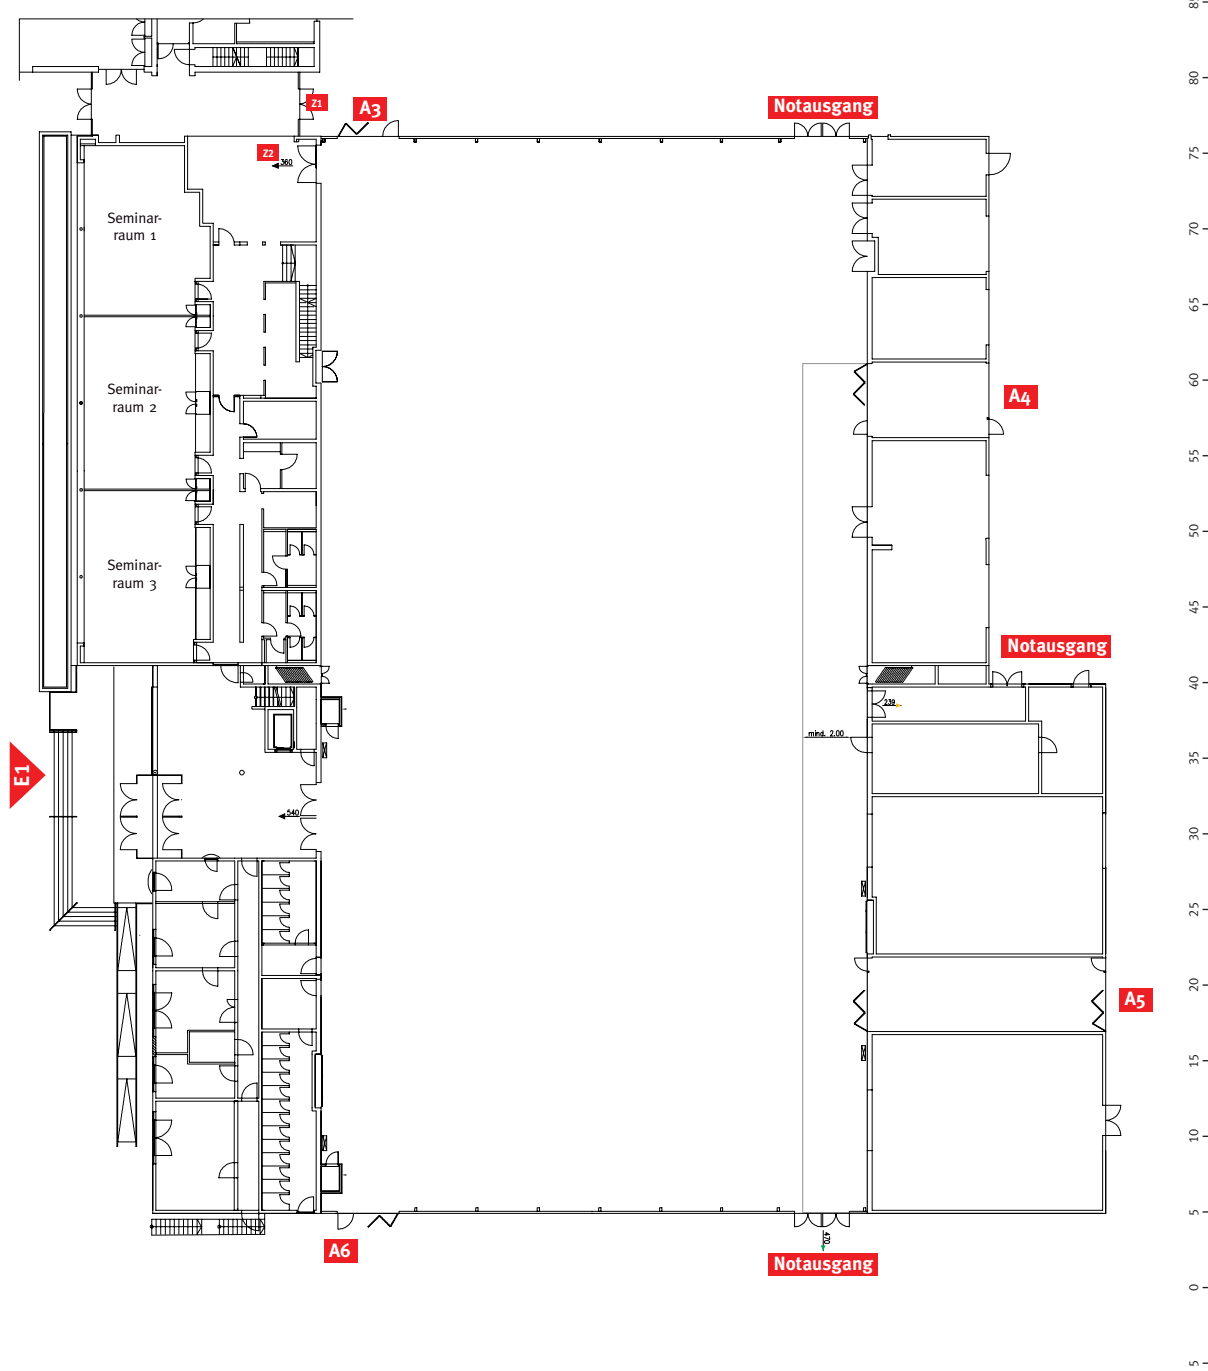


Messehalle

ohne Bestuhlung

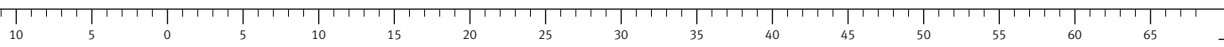

Maßstab 1 : 500

Hallenvermietung:

Straubinger Ausstellungs- und
Veranstaltungs GmbH
Am Hagen 75
94315 Straubing
Tel. 09421/843327 oder 28
Fax 09421/843325
info@ausstellungen-gmbh.de
www.ausstellungen-gmbh.de

Stromanschlüsse:

- 2 x 125 A 400 V CEE, Hallen - Südseite
- 4 x 63 A 400 V CEE, Hallen - Südseite
- 1 x 400 A 400 V Powerlock
- sowie mehrere Bodenschächte in der gesamten Halle mit je:
 - 2 x 32 A 400 V CEE
 - 4 x 16 A 230 V SCHUKO
 Anschlüssen oder Wasser Zu- und Ablauf

Anlieferungsmöglichkeiten:

- Tor 3: Westseite 3,10 m breit und 3,70 m hoch
- Tor 4: Nordseite 3,30 m breit und 3,30 m hoch
- Tor 5: Ost - Ostseite 3,10 m breit und 3,70 m hoch
- Tor 6: Nordseite 4,30 m breit und 4,50 m hoch

Sonstige Räumlichkeiten:

- Eingangshalle mit Foyer Messehalle
- Information/Kassenhäuschen

Sonstige Ausstattung:

- Telefonanschlüsse in Bodenschächten
- T-Online HotSpot (kabelloser Internetzugang)
- Einlassgong
- Haustechnik (Lautsprecheranlage mit Mikrofon, CD, MC)

Es besteht die Möglichkeit die Seminarräume als Künstlergarderoben mitzubuchen!



Legende

- | | | | | | |
|----|-------------------|----|----------------------------------|---|-----------------|
| E1 | Haupteingang | Z1 | Zugang Seminare/Büro/Messehallen | W | Wasseranschluss |
| A3 | Anlieferung Tor 3 | Z2 | Zugang Messehalle | S | Stromanschluss |
| A4 | Anlieferung Tor 4 | | | | |
| A5 | Anlieferung Tor 5 | | | | |
| A6 | Anlieferung Tor 6 | | | | |