


Foyer 2

Gastronomisch ca. 250 Sitzplätze (mit Galerie ca. 380 Sitzplätze)

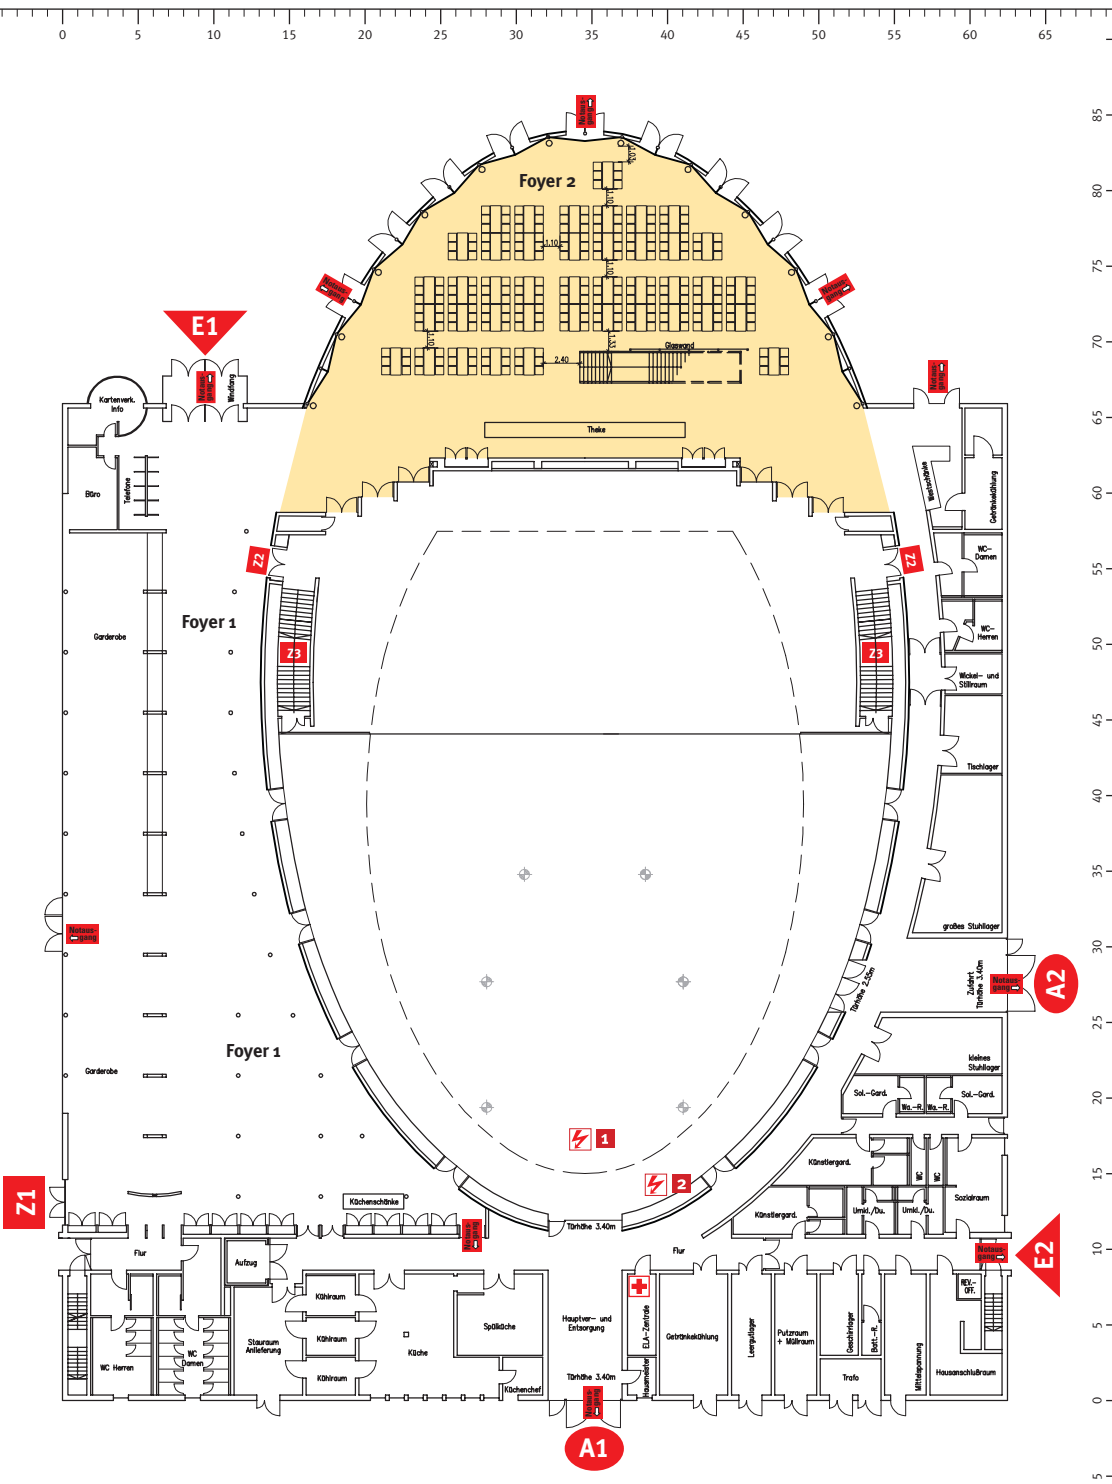

Maßstab 1 : 500

Legende

- ▼ E1 Haupteingang
- ▼ E2 Künstlereingang
- A1 Anlieferung Tor 1
- A2 Anlieferung Tor 2
- Z1 Zugang Seminare/Büro/Messehallen
- Z2 Zugang Saal
- Z3 Aufgang Galerie
- Z4 Aufgang Foyer 2 – Galerie
- + Erste Hilfe

Hallenvermietung:
 Straubinger Ausstellungs- und
 Veranstaltungs GmbH
 Am Hagen 75
 94315 Straubing
 Tel. 094 21/84 33 27 oder 28
 Fax 094 21/84 33 25
 info@ausstellungen-gmbh.de
 www.ausstellungen-gmbh.de

Bühnentyp:
 Podium mit Bühnteilen
 der Fa. Schnakenberg
 (je Element 2 x 1 m)
 Standardmaß: 12 m breit,
 8 m tief, 1,40 m hoch +
 12 Elemente
 Zusatzelemente 40 Stück
 2 x 1 m, max 1,00 m Höhe

Podiumsaufgänge:
 2 Treppen – variabel
 Aufgangsbreite 2,05 m

Stromanschlüsse:

- ⚡ 1
- 2 x 32 A 400 V CEE,
unter der Bühne
- 4 x 16 A 230 V CEE,
unter der Bühne

- ⚡ 2
- 3 x 63 A 400 V CEE,
hinter der Bühne
- 2 x 125 A 400 V CEE,
hinter der Bühne
- 1 x 400 A 400 V
Klemmanschluss
- 1 x 400 A 400 V
Powerlock

- sowie Messeschächte
mit 2 x 32 A 400 V CEE
und 4 x 16 A 230 V SCHUKO
Anschlüsse im Saal,
Foyer 1 / 2 und Galerie

Anlieferungsmöglichkeiten:

- Tor 1: Nordseite 3,60 m breit
und 3,30 m hoch
- Tor 2: Westseite 3,60 m breit
und 2,45 m hoch

Sonstige Räumlichkeiten:

- 4 Garderoben mit Toiletten
- 8 Duschen
- 18 Spiegel
- 1 Personalraum

Sonstige Ausstattung:

- Elektrokettenzüge an
3 Möglichkeiten mit
2 Punkten (à 1000 kg)
- Einlassgang
- Lastenaufzug
- Haustechnik
(Mikrofonanlage, Bühnen-
scheinwerfer, Verfolger)
- Tagungstechnik
(Beamer, Overhead,
Flip-Chart etc.)